
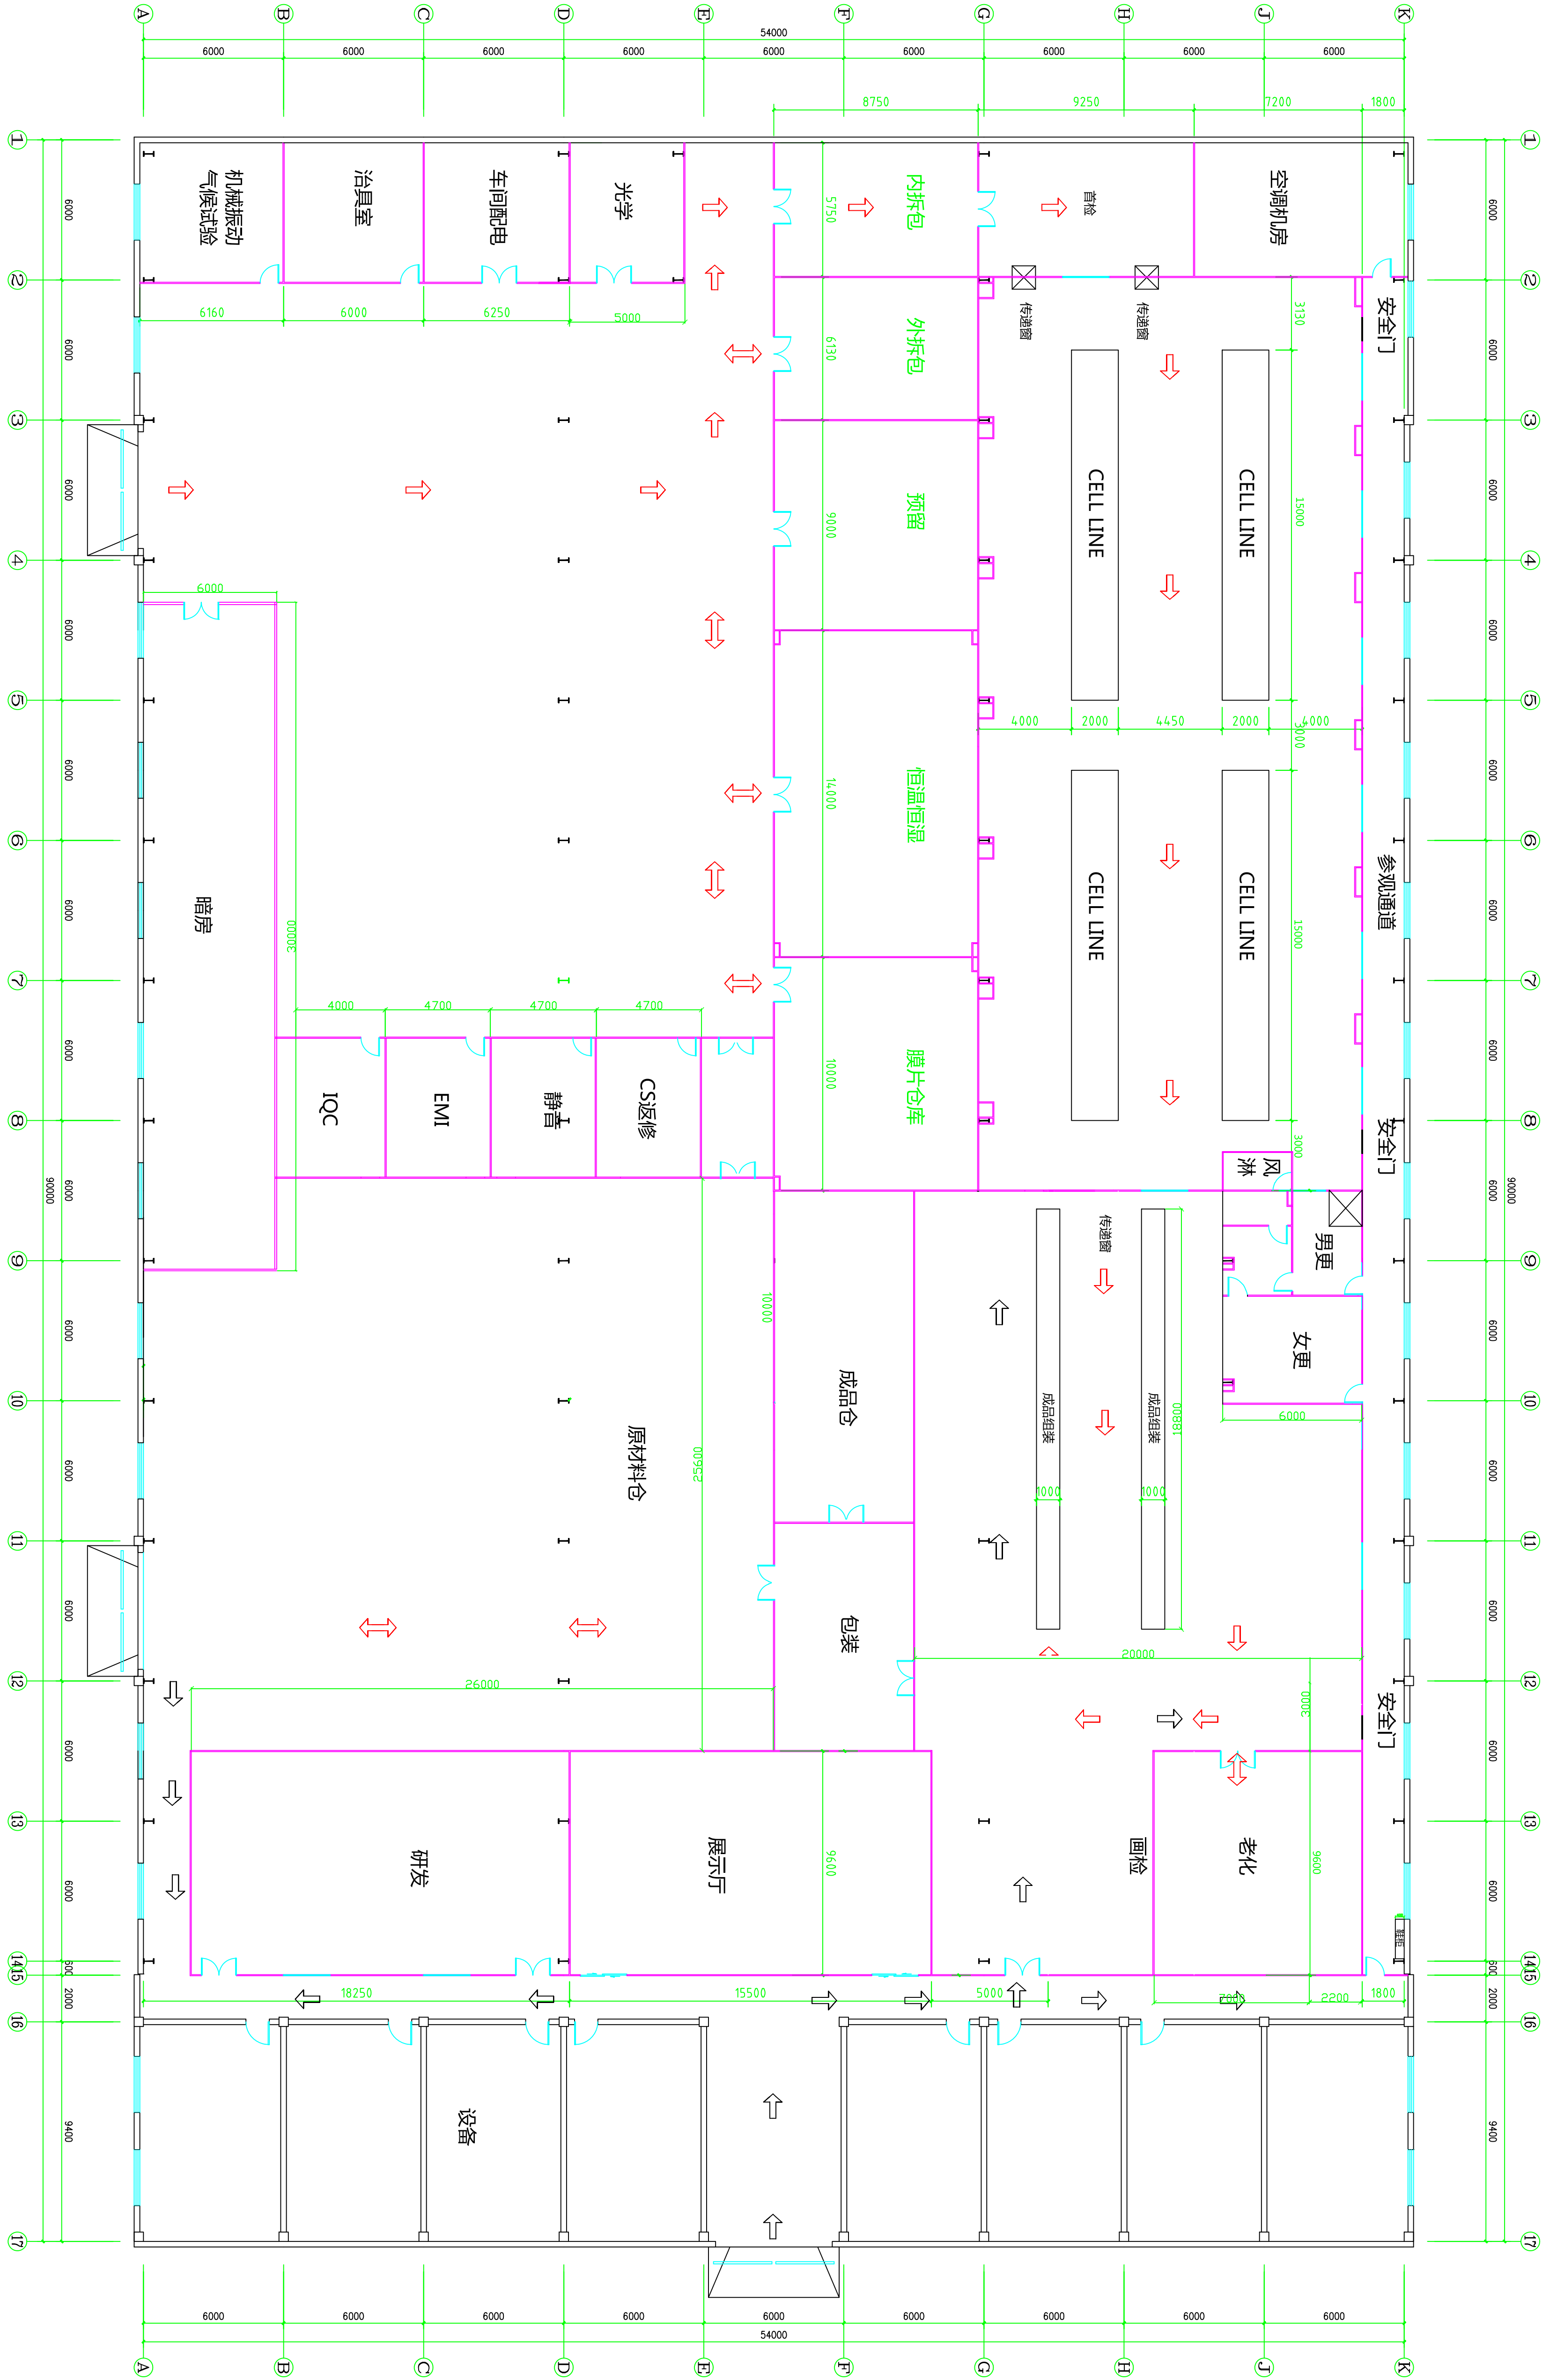


名称：

综合平面图

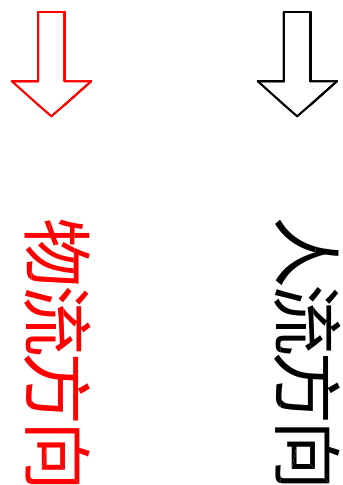

绘制：David

比例：1:150

日期：2012.05.15